Stazione Bovedo: Sistemazione preliminare di stazione e tipologie dei servizi accessori necessari

Inserimento nel contesto

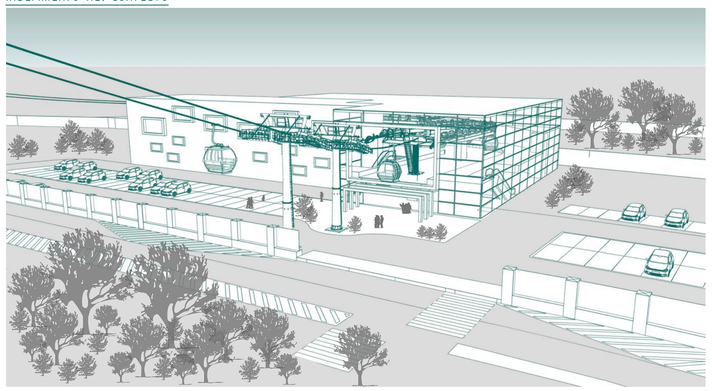

Pianta Piano Primo

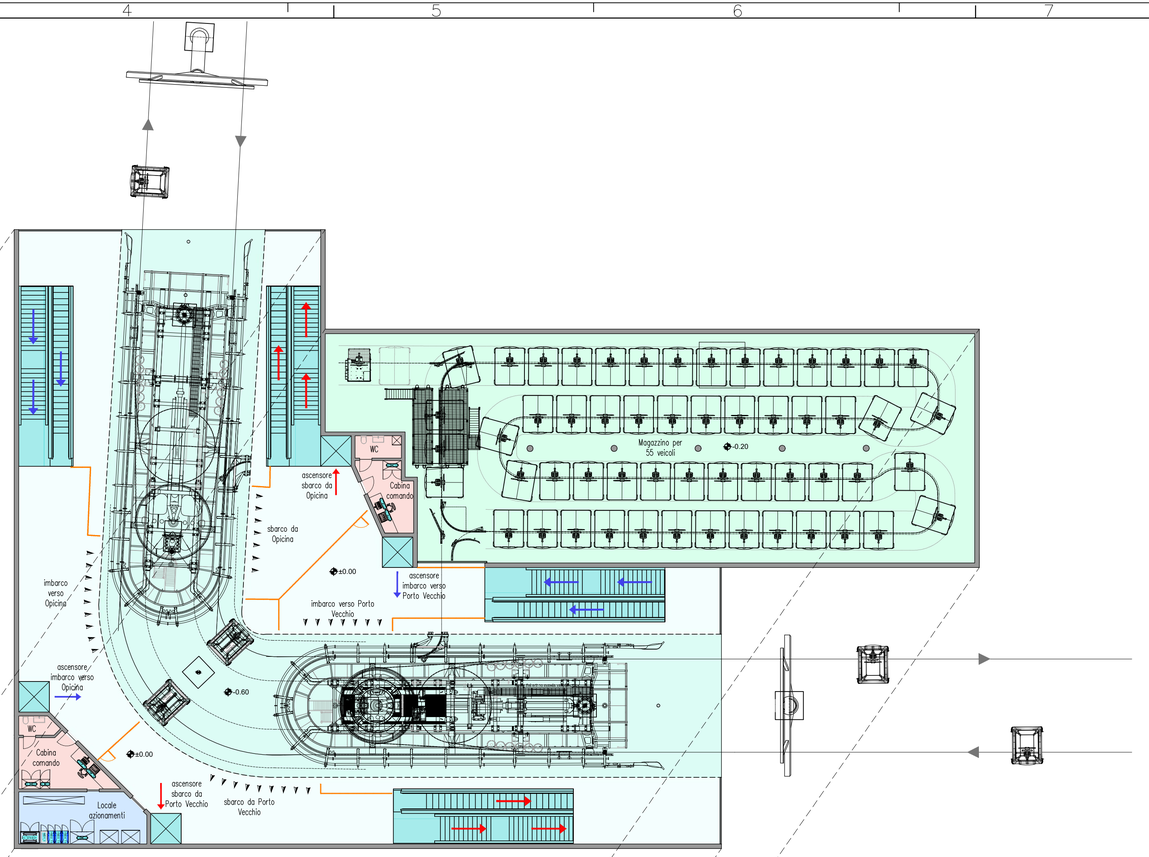

LEGENDA:

- magazzino
- spazi di transito
- servizi igienici, depositi, ripostigli
- scale, scale mobili, ascensori
- locali tecnici
- info-point, gestionale
- biglietteria
- piano di imbarco / sbarco
- stazione funiviaria
- cabina di comando
- accesso pedonale
- discesa
- salita

piano imbarco/sbarco
quota ±0.00 = 6,80 m s.l.m.

Pianta Piano Terra

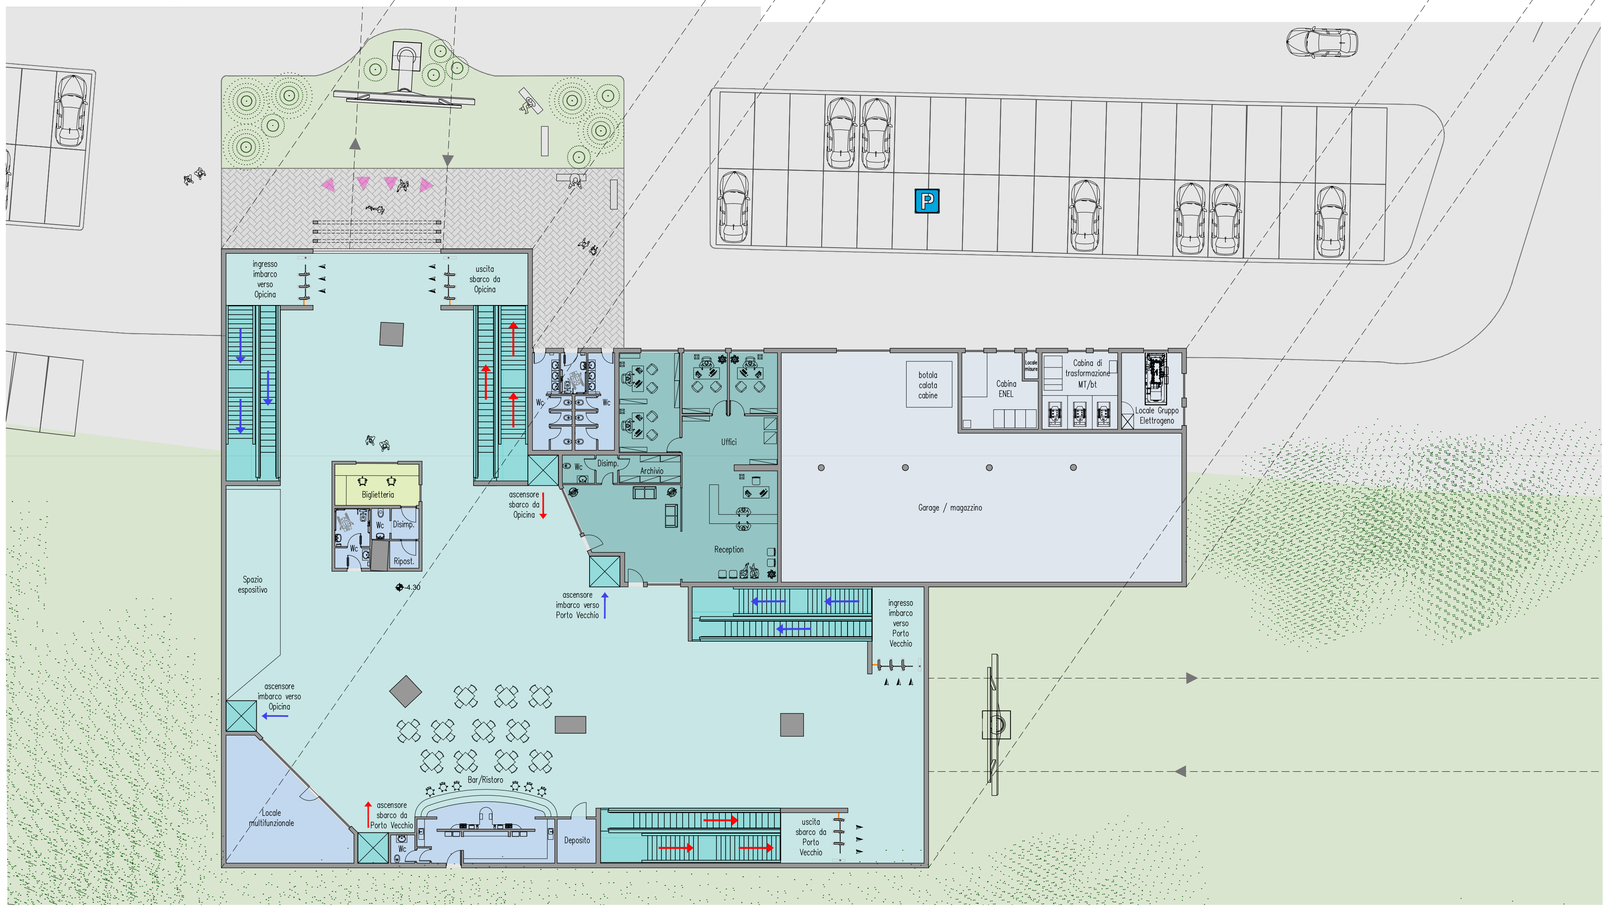

Comune di Trieste

Dipartimento Territorio, Economia, Ambiente e Mobilità
Direzione

Presentazione istanza per accesso alle risorse destinate al TMR a Impianti Fissi
Legge 30.12.2018, n. 145 "Legge di bilancio 2019", art.1 comma 95

CABINOVIA METROPOLITANA
TRIESTE - PORTO VECCHIO - CARSO

DIRETTORE DEL DIPARTIMENTO E RESPONSABILE DEL PROCEDIMENTO
ing. Giulio Bernetti

PROGETTISTA OPERE INFRASTRUTTURALI
ing. Andrea Gobber

ORDINE DEGLI INGEGNERI DELLA PROV. DI TRENTO
dott. ing. ANDREA GOBBER
Ing. civile e ambientale, industriale e dell'informazione
ISCR. ALBO N° 2101 - Sezione A degli Ingegneri

COLLABORATORI ED ESPERTI TECNICI E AMMINISTRATIVI
ing. Sara Borgogna
ing. Paola Capon
ing. Silvia Fonzari
ing. Fabio Lamanna
arch. Anna Monaco (per il progetto Civitas Portis)
dott. Stefano Mullner (per il progetto Civitas Portis)
dott. Roberto Prodan

Progetto preliminare Stazione Bovedo: sistemazione preliminare		CODICE DOCUMENTO 1948-D15-A	TrieSTe
ELABORATO TS1_All.6.02.20_Progetto Fattibilità	SCALA 1:200	DATA Dicembre 2020	