


# Stazione Porto Vecchio: Sistemazione preliminare di stazione e tipologie dei servizi accessori necessari

Pianta Piano Primo



**LEGENDA:**

- spazi di transito
- servizi igienici, depositi, ripostigli
- scale, scale mobili, ascensori
- locali tecnici
- info-point, gestionale
- biglietteria
- piano di imbarco / sbarco
- stazione funiviaria
- cabina di comando
- accesso pedonale
- discesa
- salita

piano imbarco/sbarco  
quota ±0.00 = 7,80 m s.l.m.

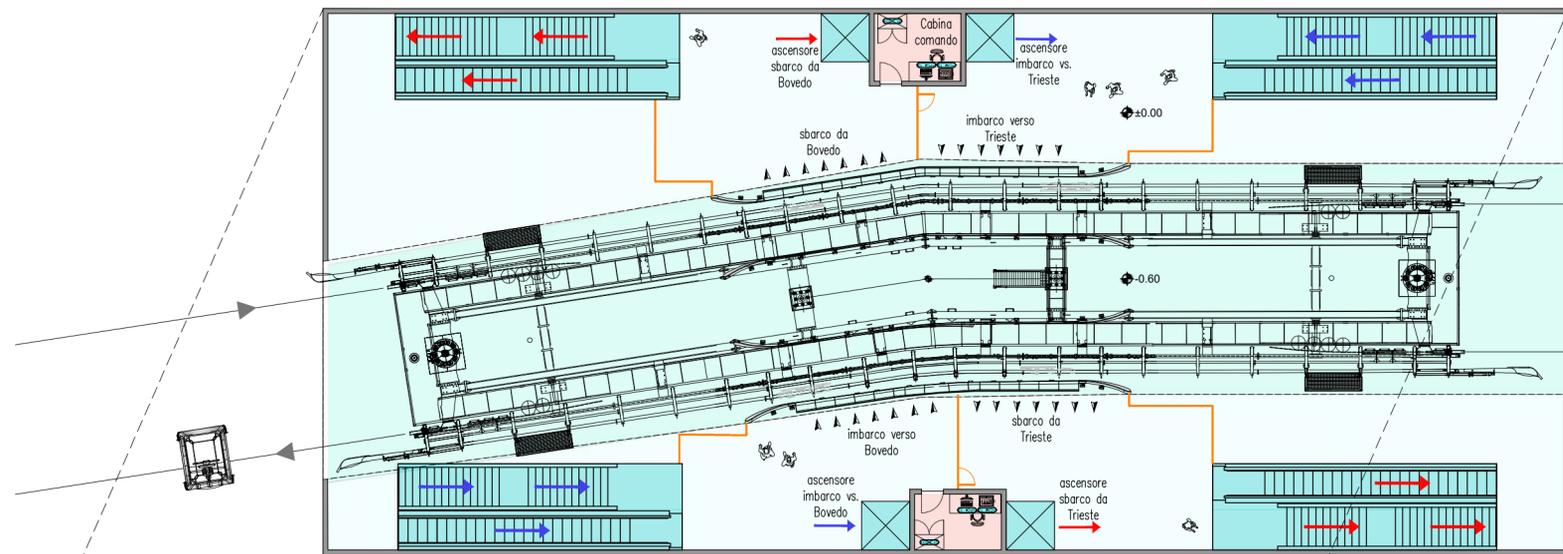

Pianta Piano Terra

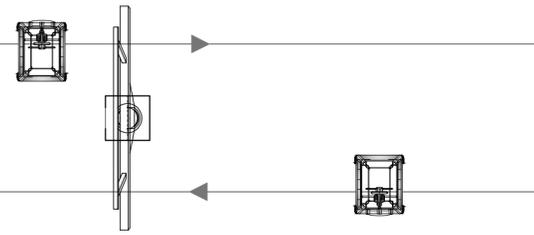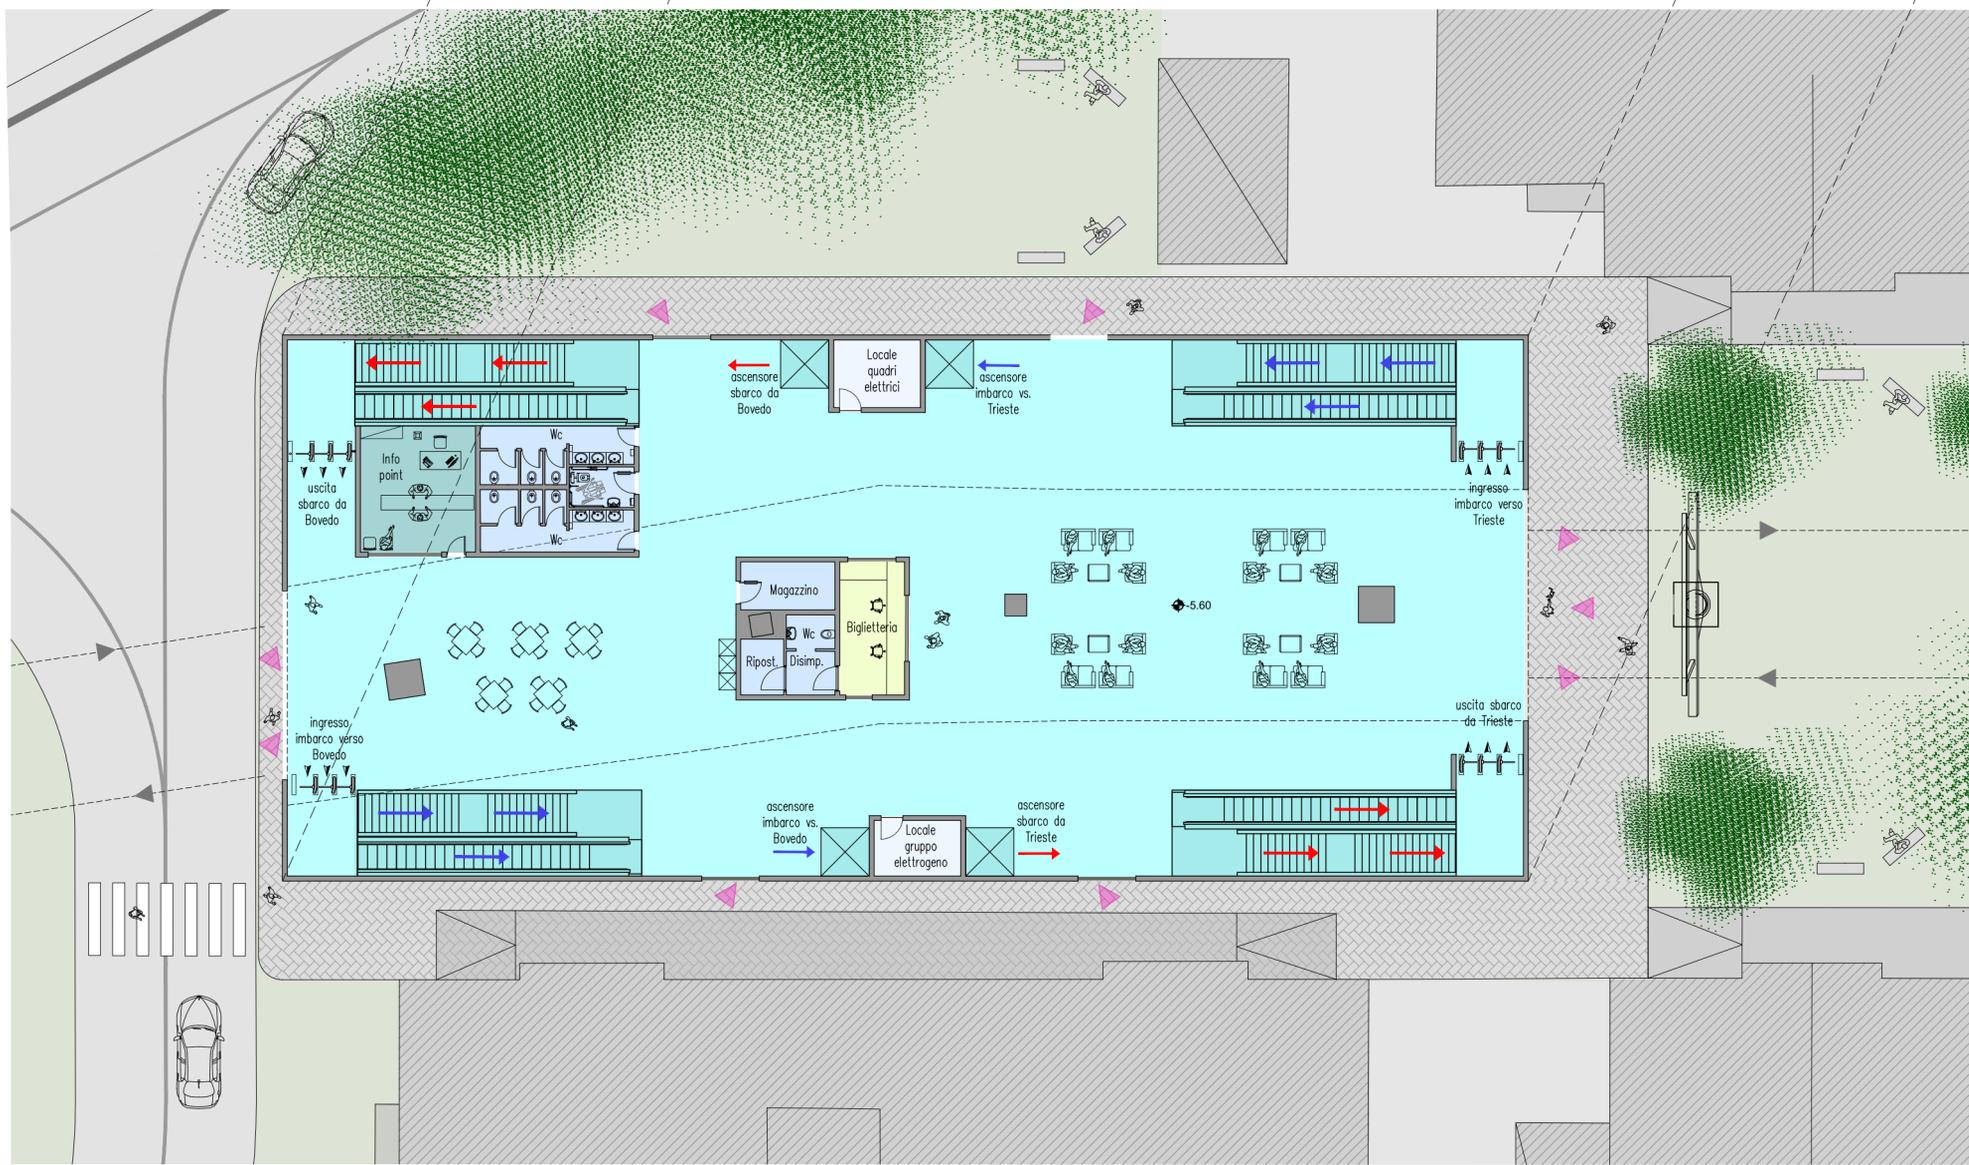

*Dipartimento Territorio, Economia, Ambiente e Mobilità  
Direzione*

Presentazione istanza per accesso alle risorse destinate al TMR a Impianti Fissi  
Legge 30.12.2018, n. 145 "Legge di bilancio 2019", art.1 comma 95

## CABINOVIA METROPOLITANA TRIESTE - PORTO VECCHIO - CARSO

**DIRETTORE DEL DIPARTIMENTO E RESPONSABILE DEL PROCEDIMENTO**  
ing. Giulio Bernetti

**PROGETTISTA OPERE INFRASTRUTTURALI**  
ing. Andrea Gobber

ORDINE DEGLI INGEGNERI DELLA PROV. DI TRENTO  
**dott. ing. ANDREA GOBBER**  
Ing. civile e ambientale, industriale e dell'informazione  
ISCR. ALBO N° 2101 - Sezione A degli Ingegneri

**COLLABORATORI ED ESPERTI TECNICI E AMMINISTRATIVI**

- ing. Sara Borgogna
- ing. Paola Capon
- ing. Silvia Fonzari
- ing. Fabio Lamanna
- arch. Anna Monaco (per il progetto Civitas Portis)
- dott. Stefano Mullner (per il progetto Civitas Portis)
- dott. Roberto Prodan

<b>Progetto preliminare Stazione Porto Vecchio: sistemazione preliminare</b>		CODICE DOCUMENTO
TS1_All.6.02.22_Progetto Fattibilità		1948-D17-A
ELABORATO	SCALA	DATA
TS1_All.6.02.22_Progetto Fattibilità	1:200	Dicembre 2020

Trieste