



**PROSPETTO LATERALE  
SOSTEGNO TIPO**

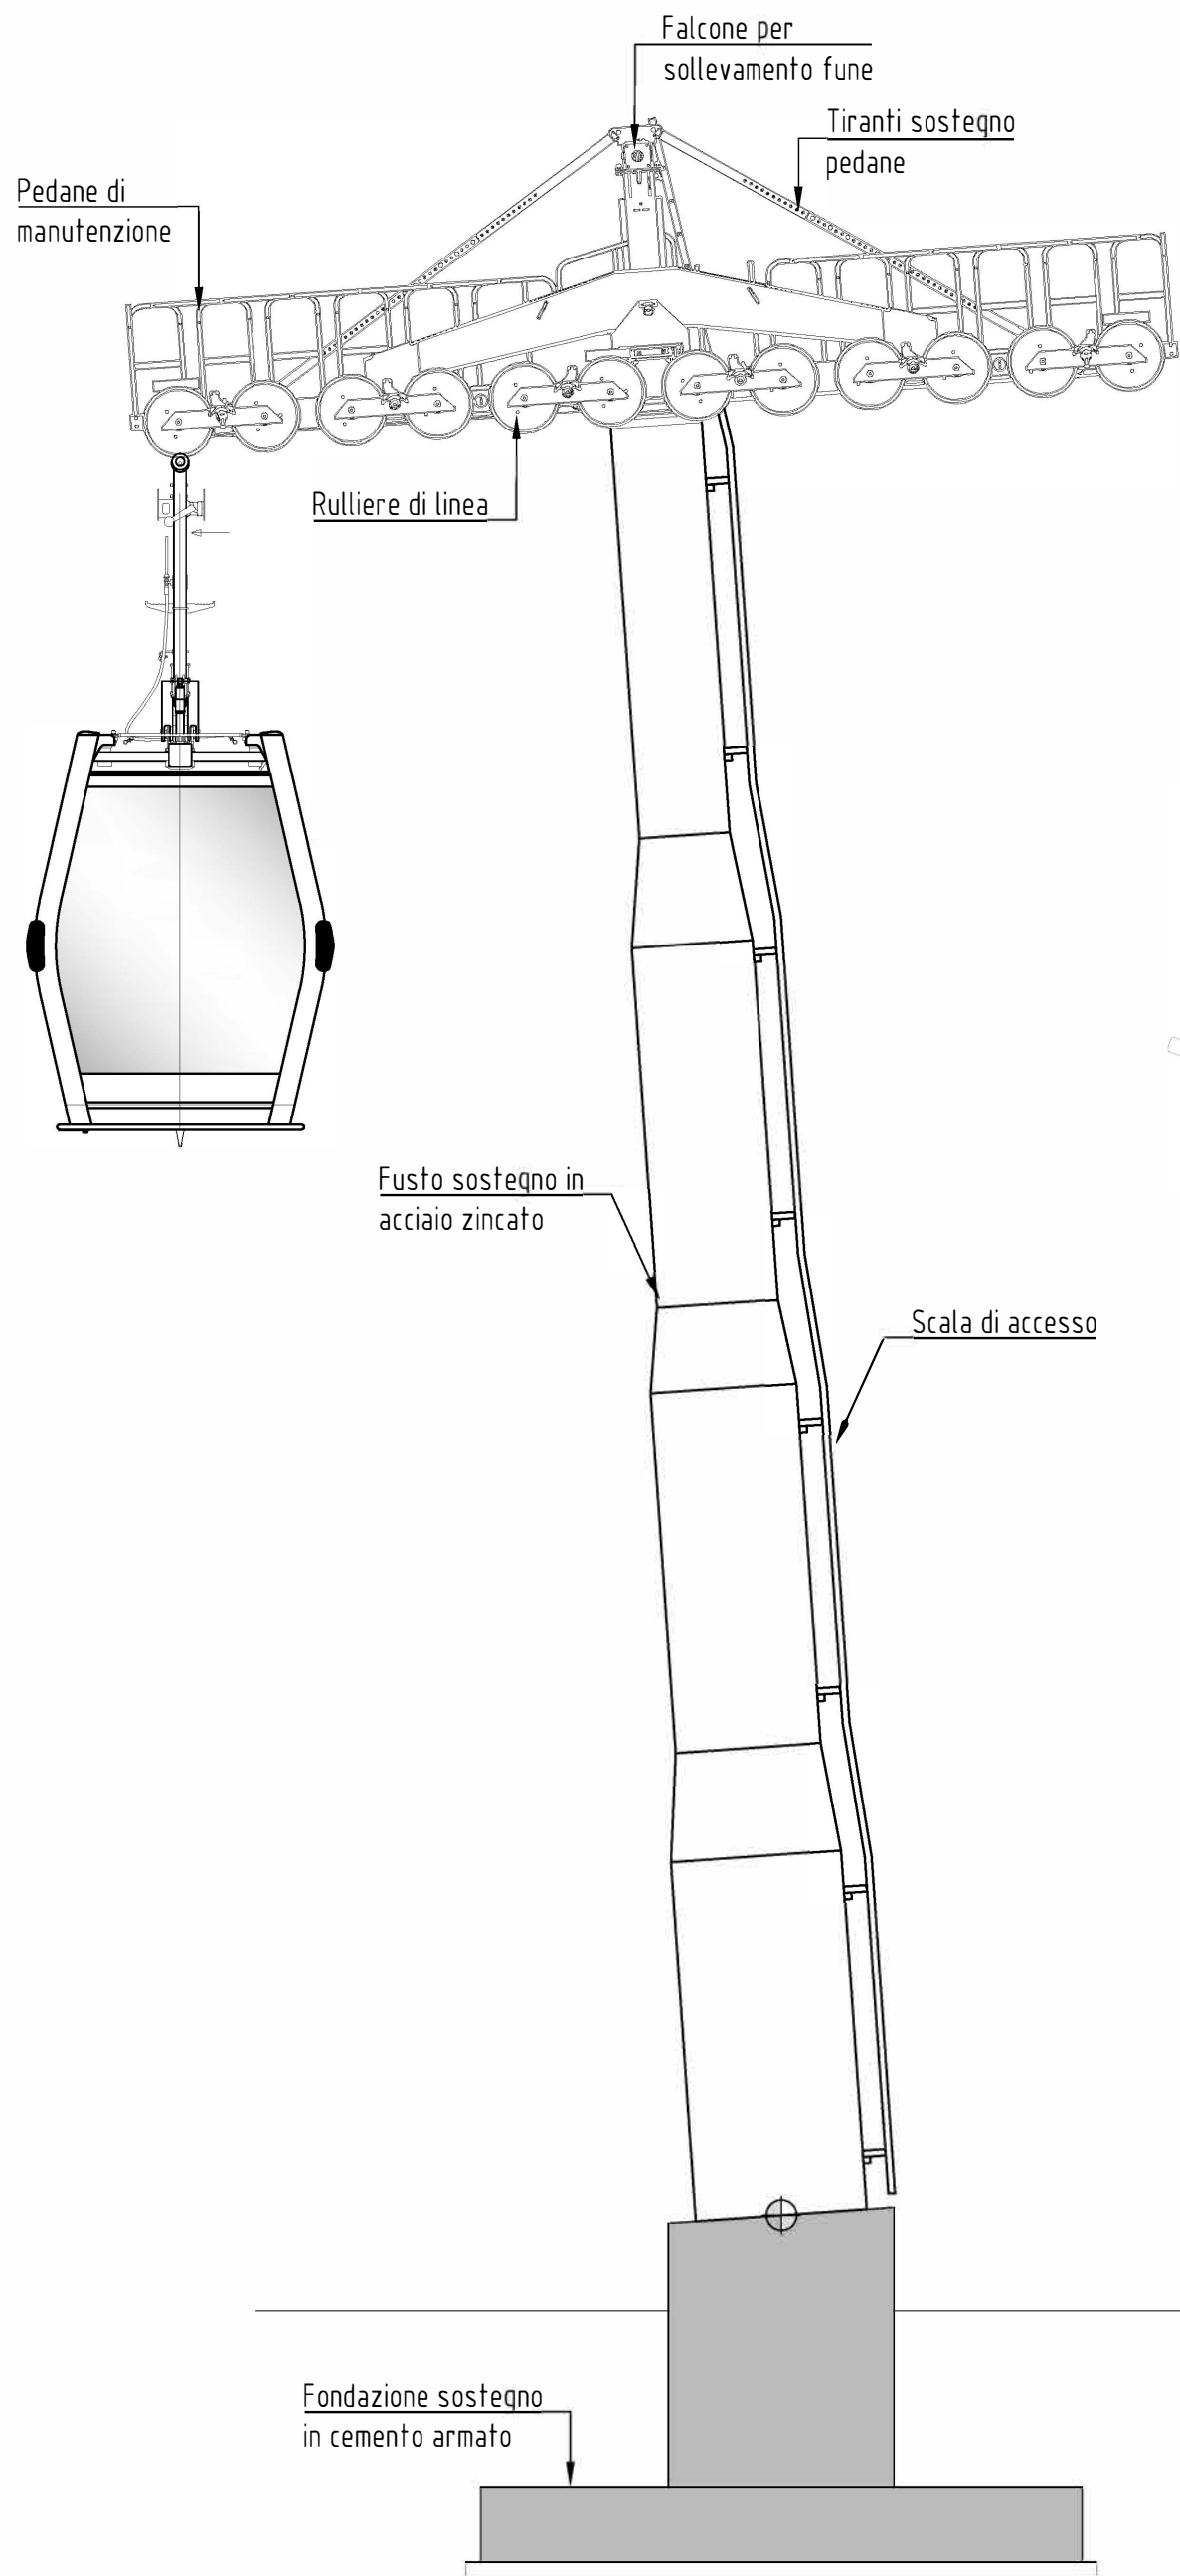

**PROSPETTO FRONTALE  
SOSTEGNO TIPO**

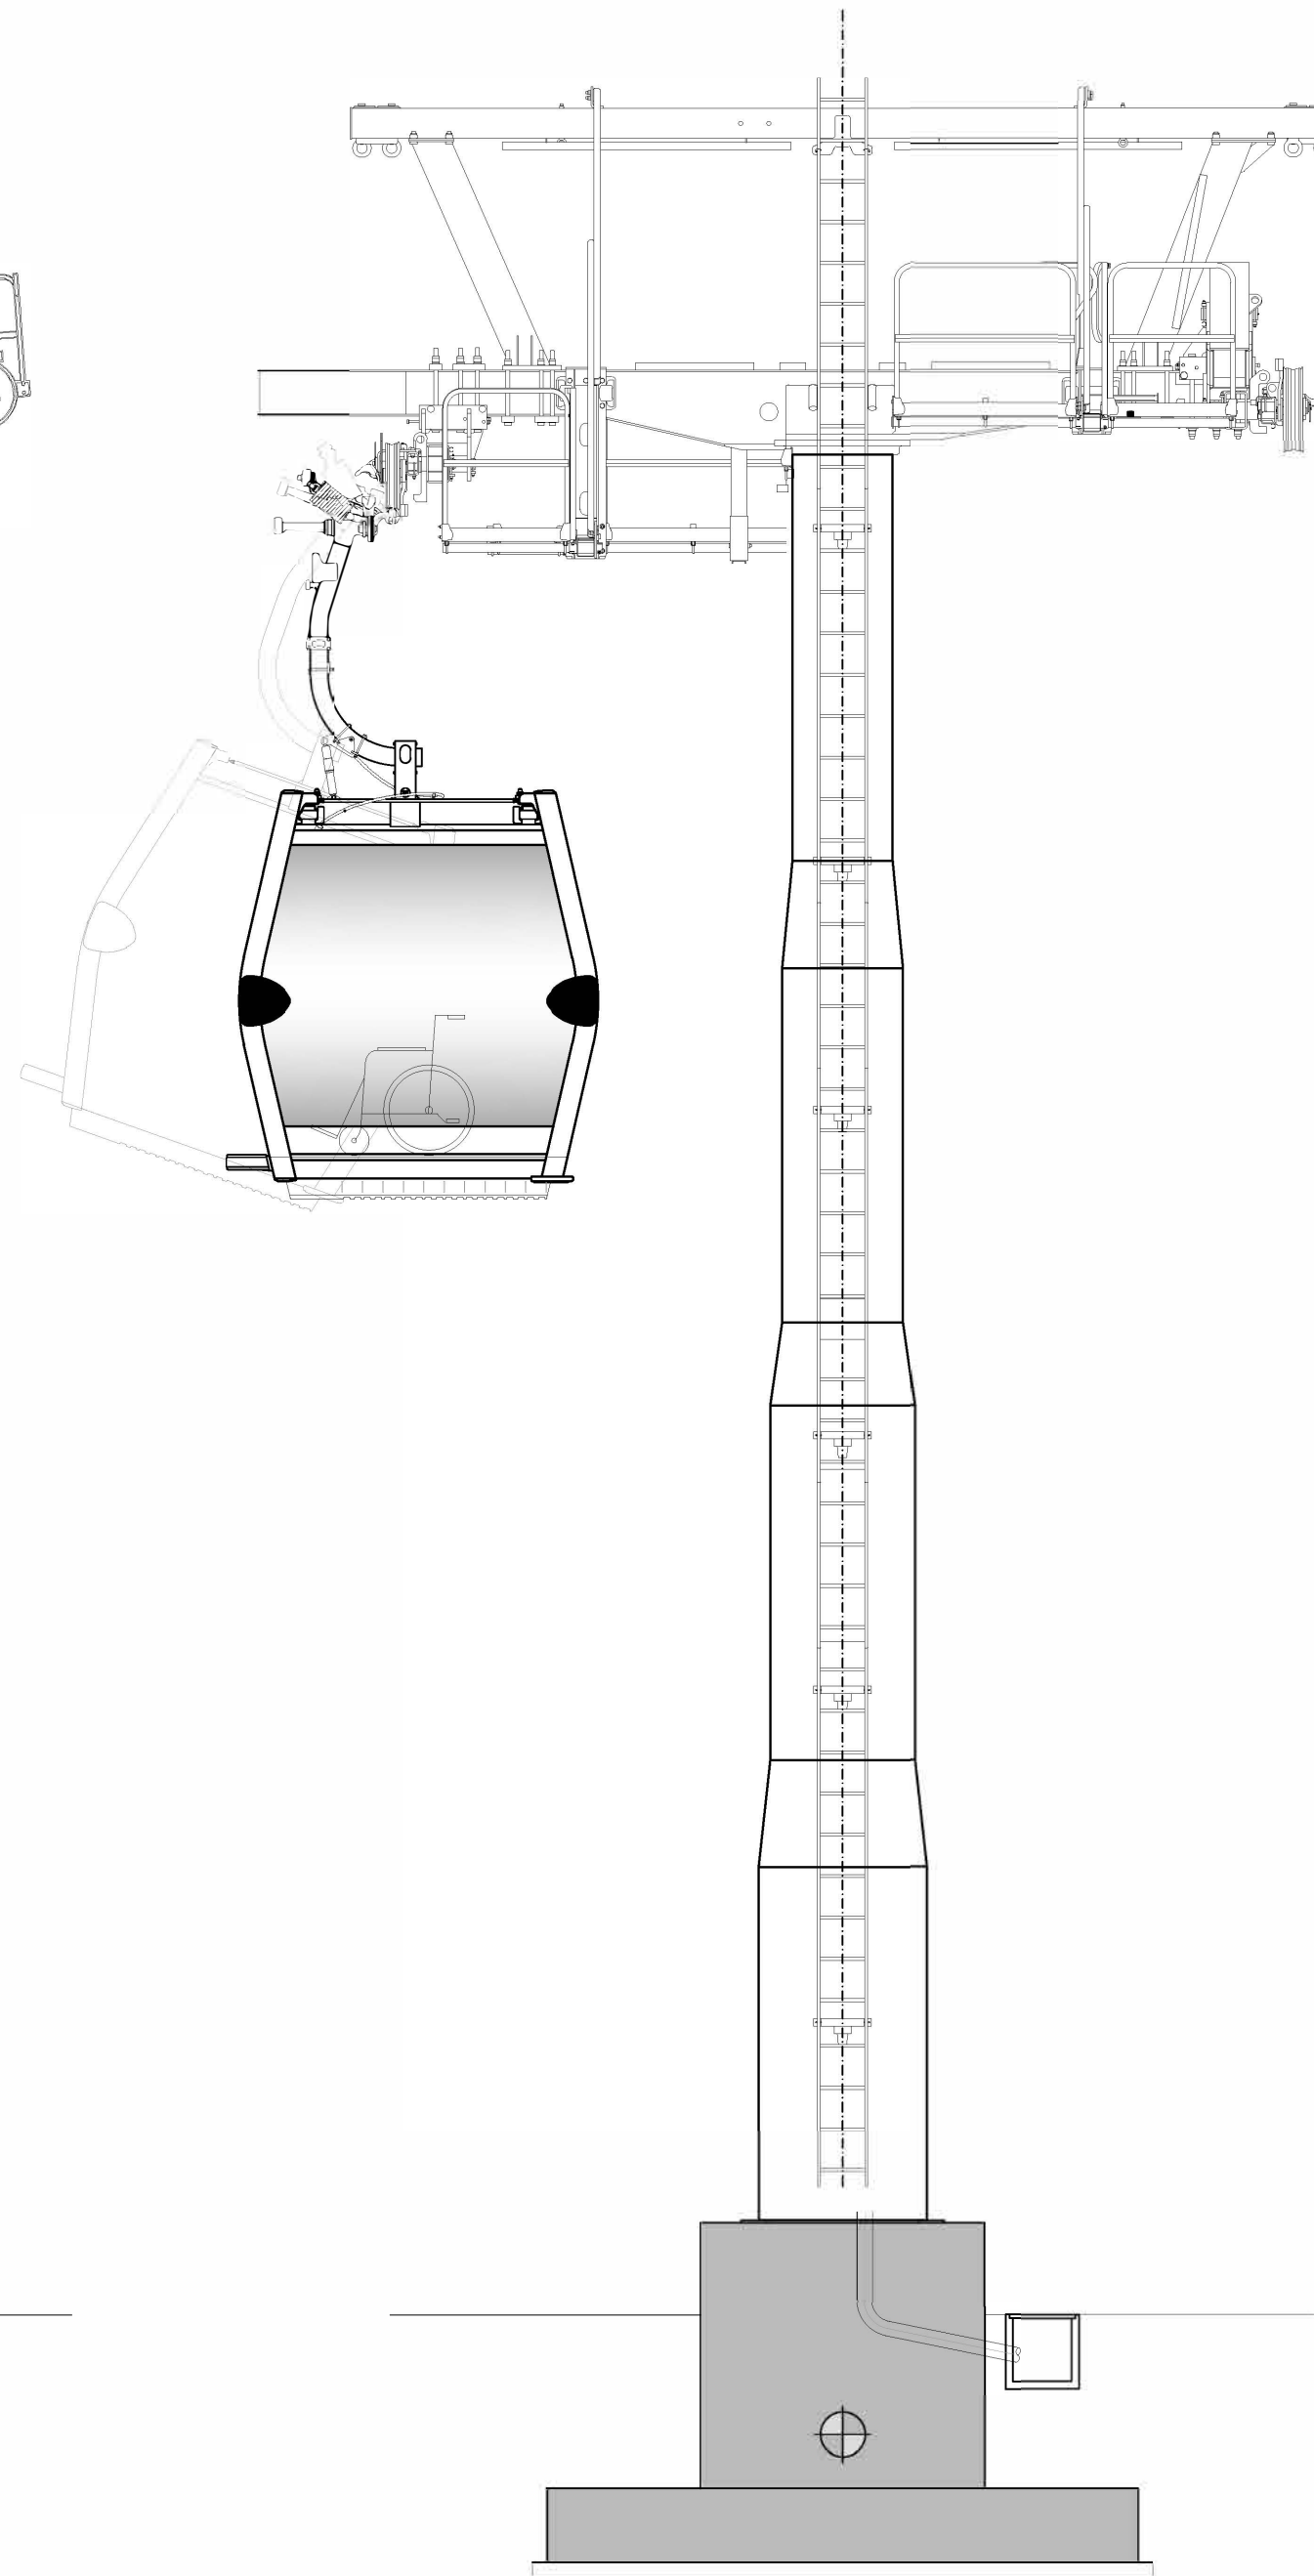

**Esempi di cabinovie esistenti**



  
**Comune di Trieste**

*Dipartimento Territorio, Economia, Ambiente e Mobilità  
Direzione*

Presentazione istanza per accesso alle risorse destinate al TMR a Impianti Fissi  
Legge 30.12.2018, n. 145 "Legge di bilancio 2019", art.1 comma 95

**CABINOVIA METROPOLITANA  
TRIESTE - PORTO VECCHIO - CARSO**

**DIRETTORE DEL DIPARTIMENTO E RESPONSABILE DEL PROCEDIMENTO**

ing. Giulio Bernetti

**PROGETTISTA OPERE INFRASTRUTTURALI**

ing. Andrea Gobber



**ORDINE DEGLI INGEGNERI  
DELLA PROV. DI TRENTO**  
**dott. ing. ANDREA GOBBER**  
ing. civile e ambientale; industriale e dell'informazione  
ISCR. ALBO N° 2101 - Sezione A degli Ingegneri

**COLLABORATORI ED ESPERTI TECNICI E AMMINISTRATIVI**

ing. Sara Borgogna

ing. Paola Capon

ing. Silvia Fonzari

ing. Fabio Lamanna

arch. Anna Monaco (per il progetto Civitas Portis)

dott. Stefano Mullner (per il progetto Civitas Portis)

dott. Roberto Prodan

**Progetto preliminare  
Sostegno Tipo**

CODICE DOCUMENTO

1948-D21-A

ELABORATO

TS1\_All.6.02.26\_Progetto Fattibilità

SCALA

1:50

DATA

Dicembre 2020

Trieste