



# Stazione Bovedo: Sistemazione preliminare di stazione e tipologie dei servizi accessori necessari

Inserimento nel contesto

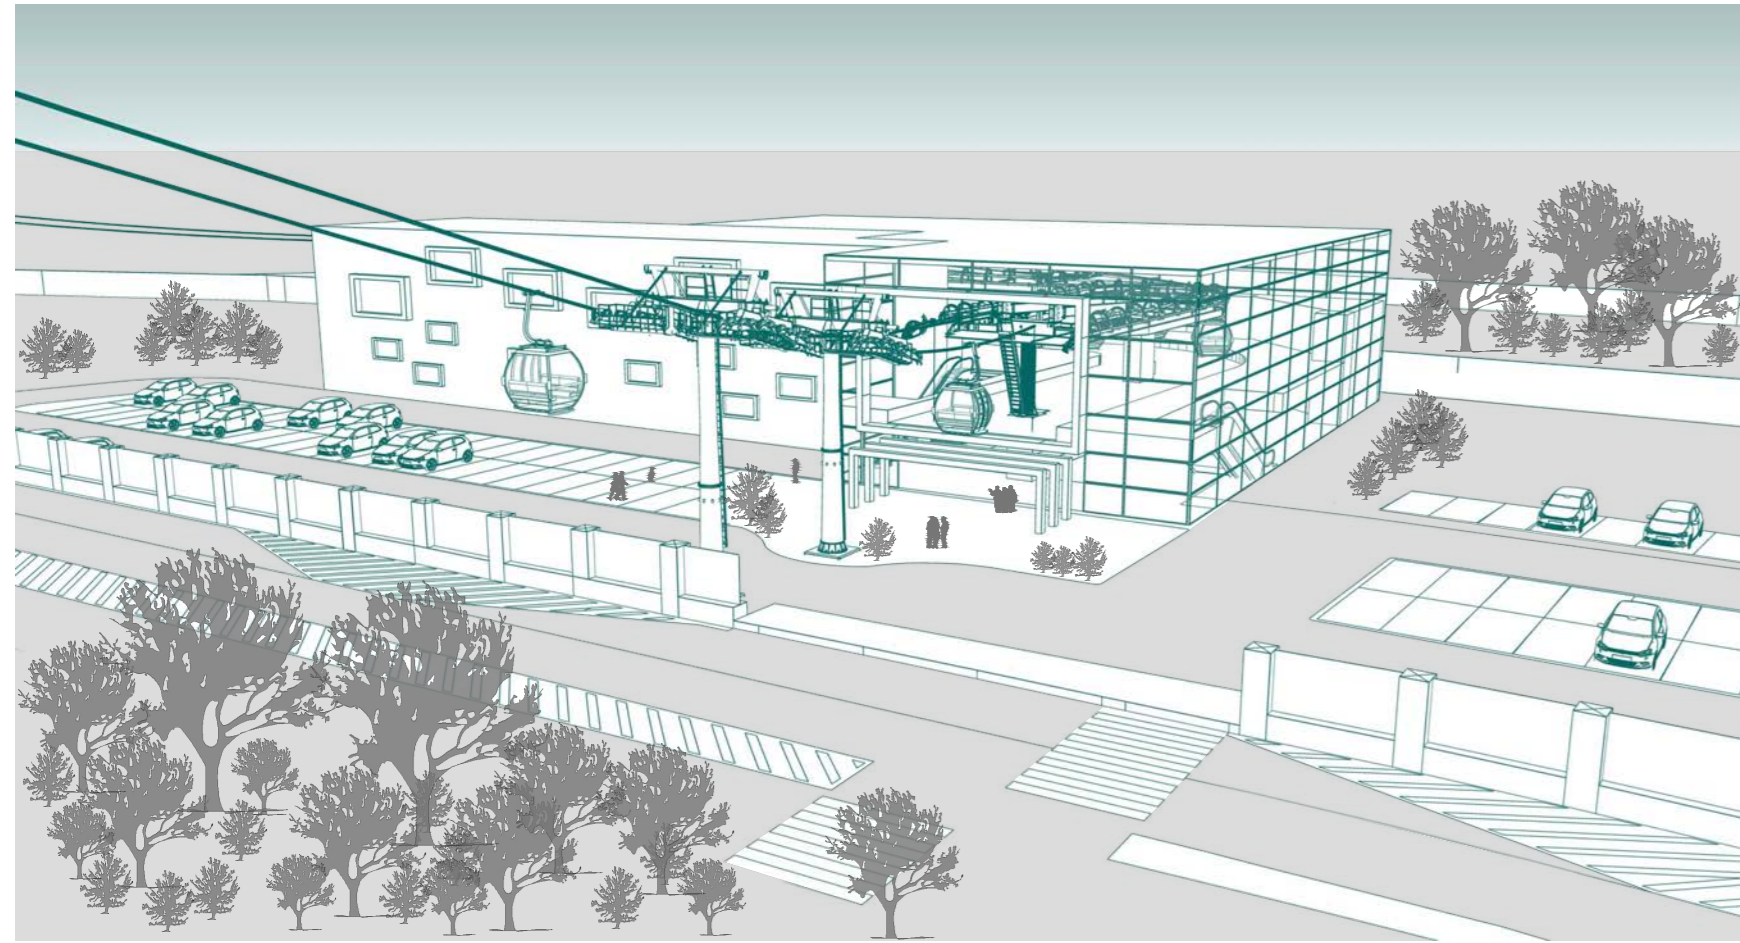

Pianta Piano Primo

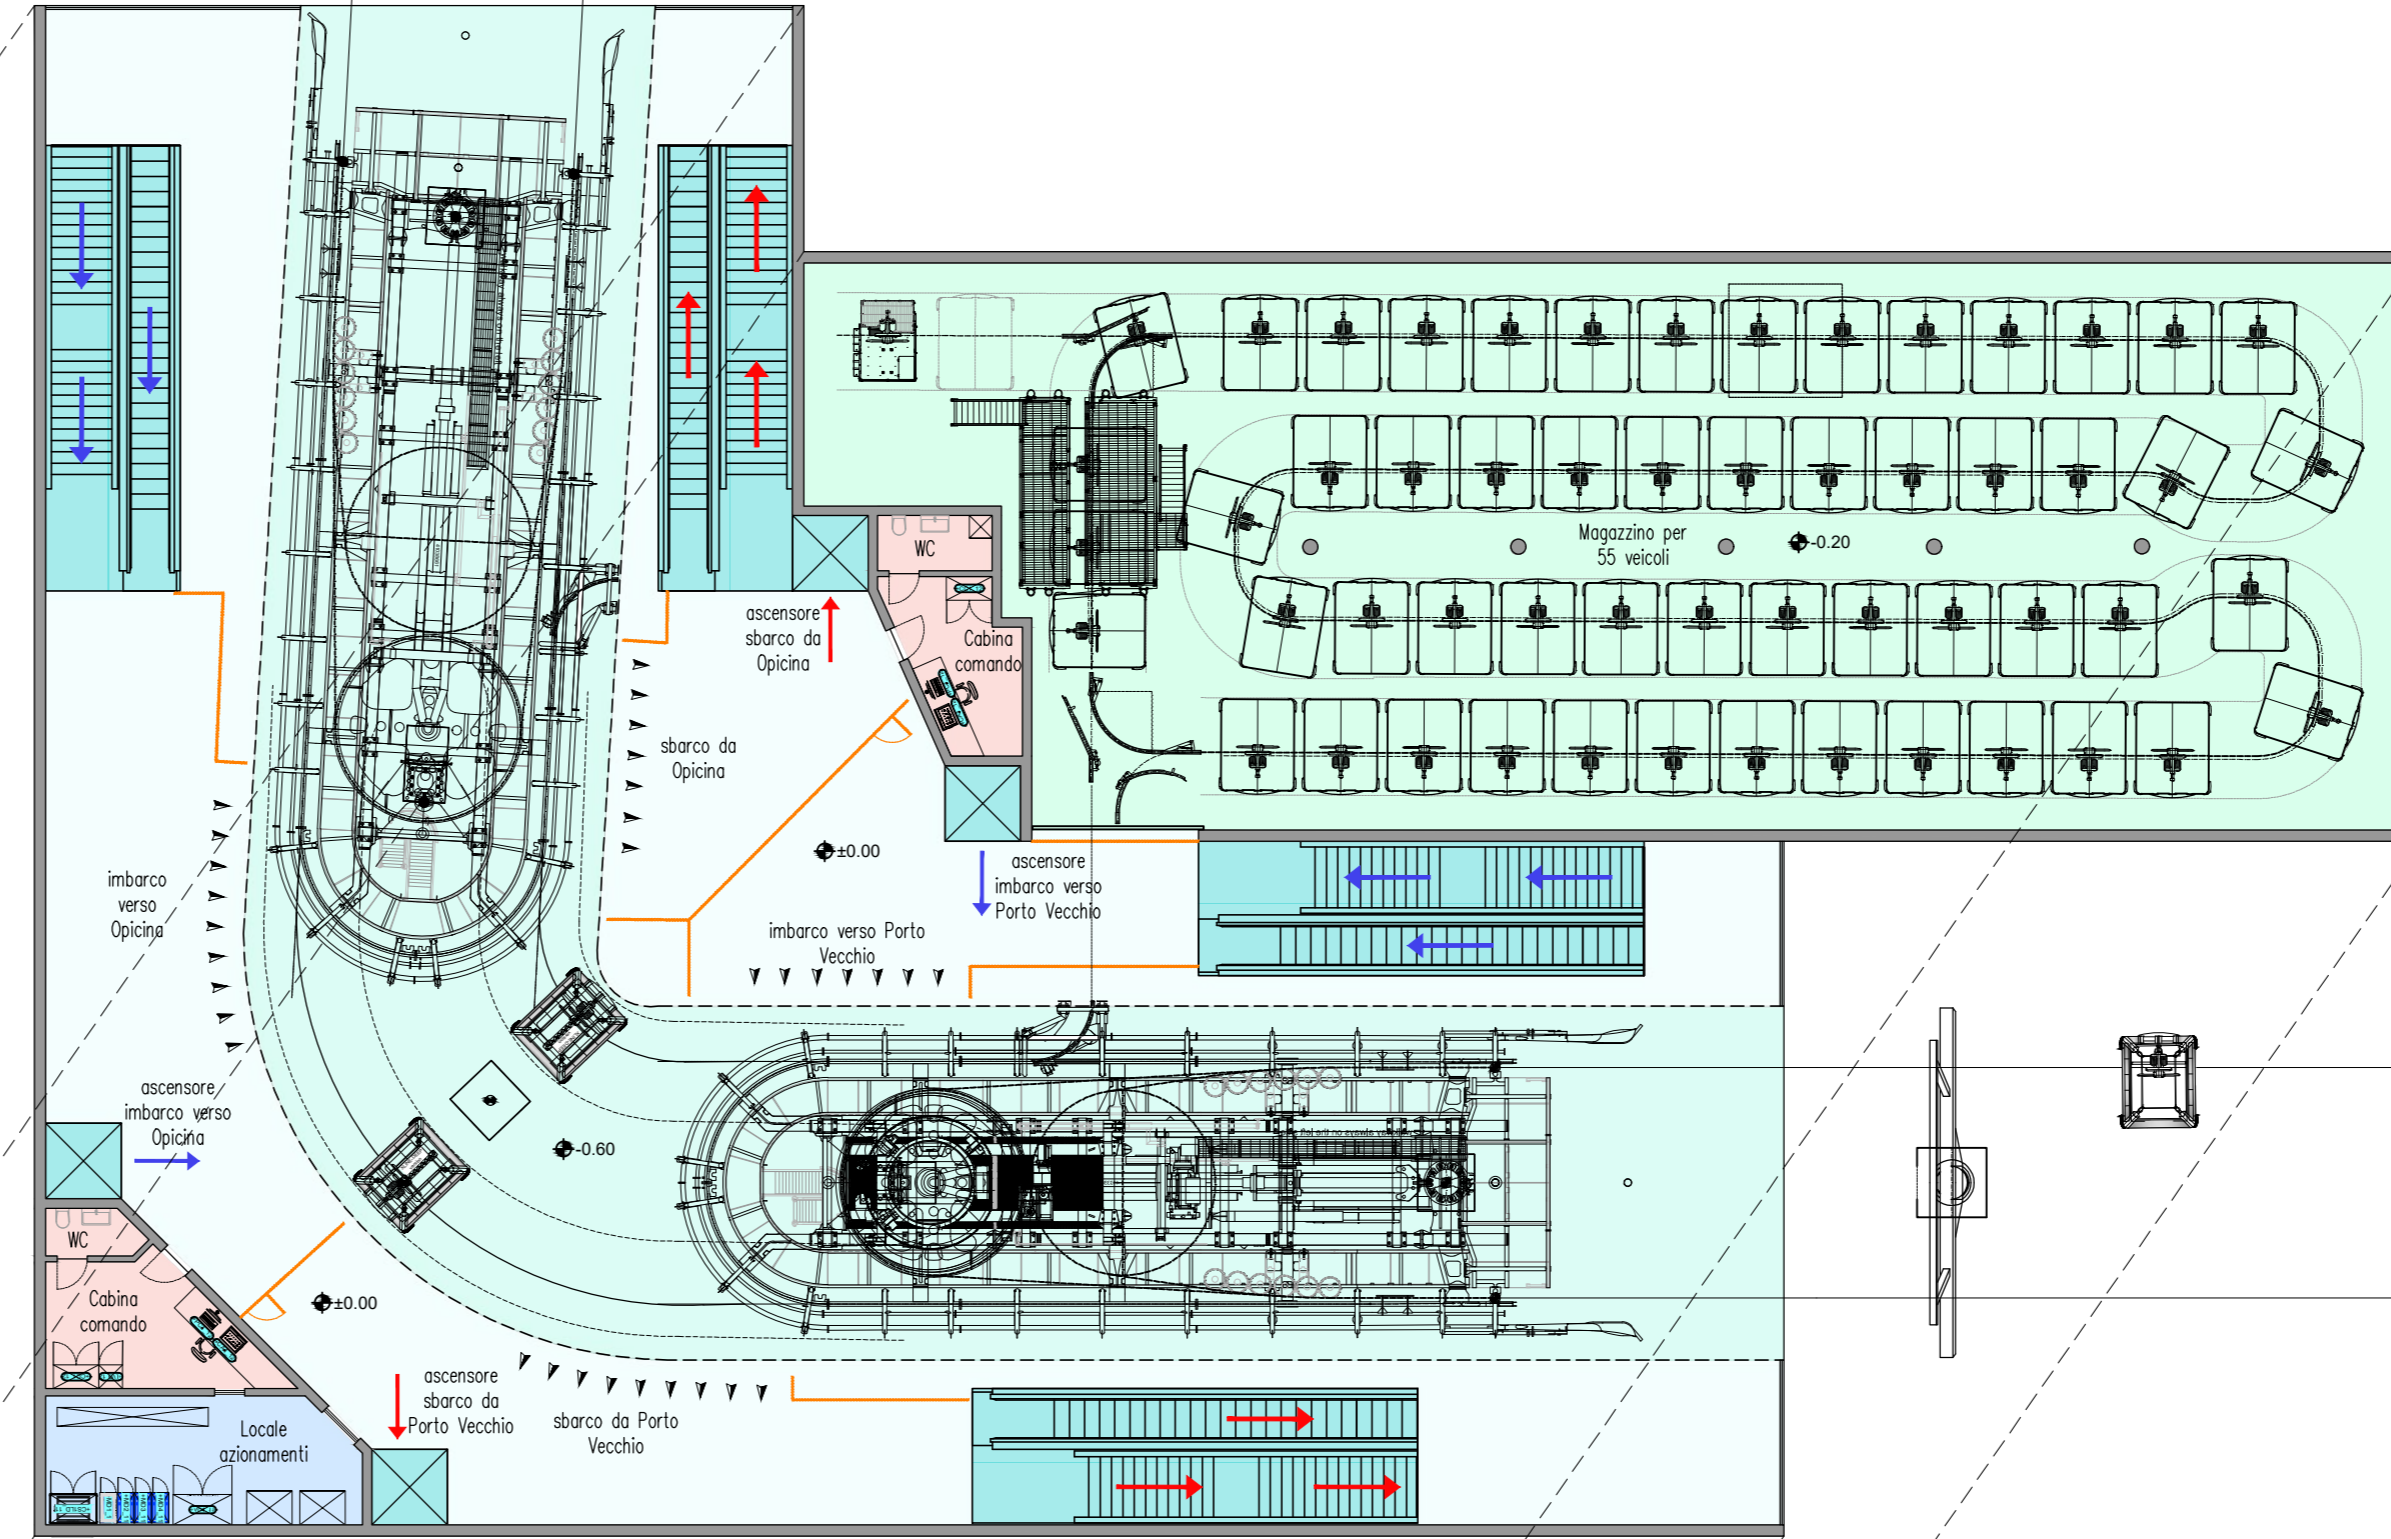

- LEGENDA:**
- magazzino
  - spazi di transito
  - servizi igienici, depositi, ripostigli
  - scale, scale mobili, ascensori
  - locali tecnici
  - info-point, gestionale
  - biglietteria
  - piano di imbarco / sbarco
  - stazione funiviaria
  - cabina di comando
  - ▶ accesso pedonale
  - discesa
  - salita

piano imbarco/sbarco  
quota ±0.00 = 6,80 m s.l.m.

Pianta Piano Terra

