Stazione Trieste: Sistemazione preliminare di stazione e tipologie dei servizi accessori necessari

Pianta Piano Primo

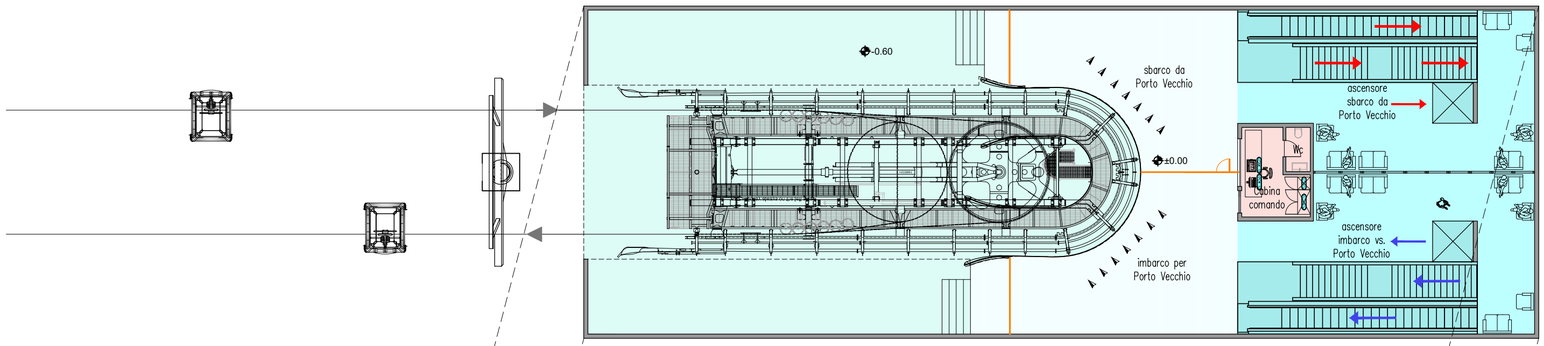

piano imbarco/sbarco
quota ±0.00 = 5,70 m s.l.m.

LEGENDA:
- spazi di transito
- servizi igienici, depositi, ripostigli
- scale, scale mobili, ascensori
- locali tecnici
- info-point, gestionale
- biglietteria
- piano di imbarco / sbarco
- stazione funiviaria
- cabina di comando
- accesso pedonale
- discesa
- salita
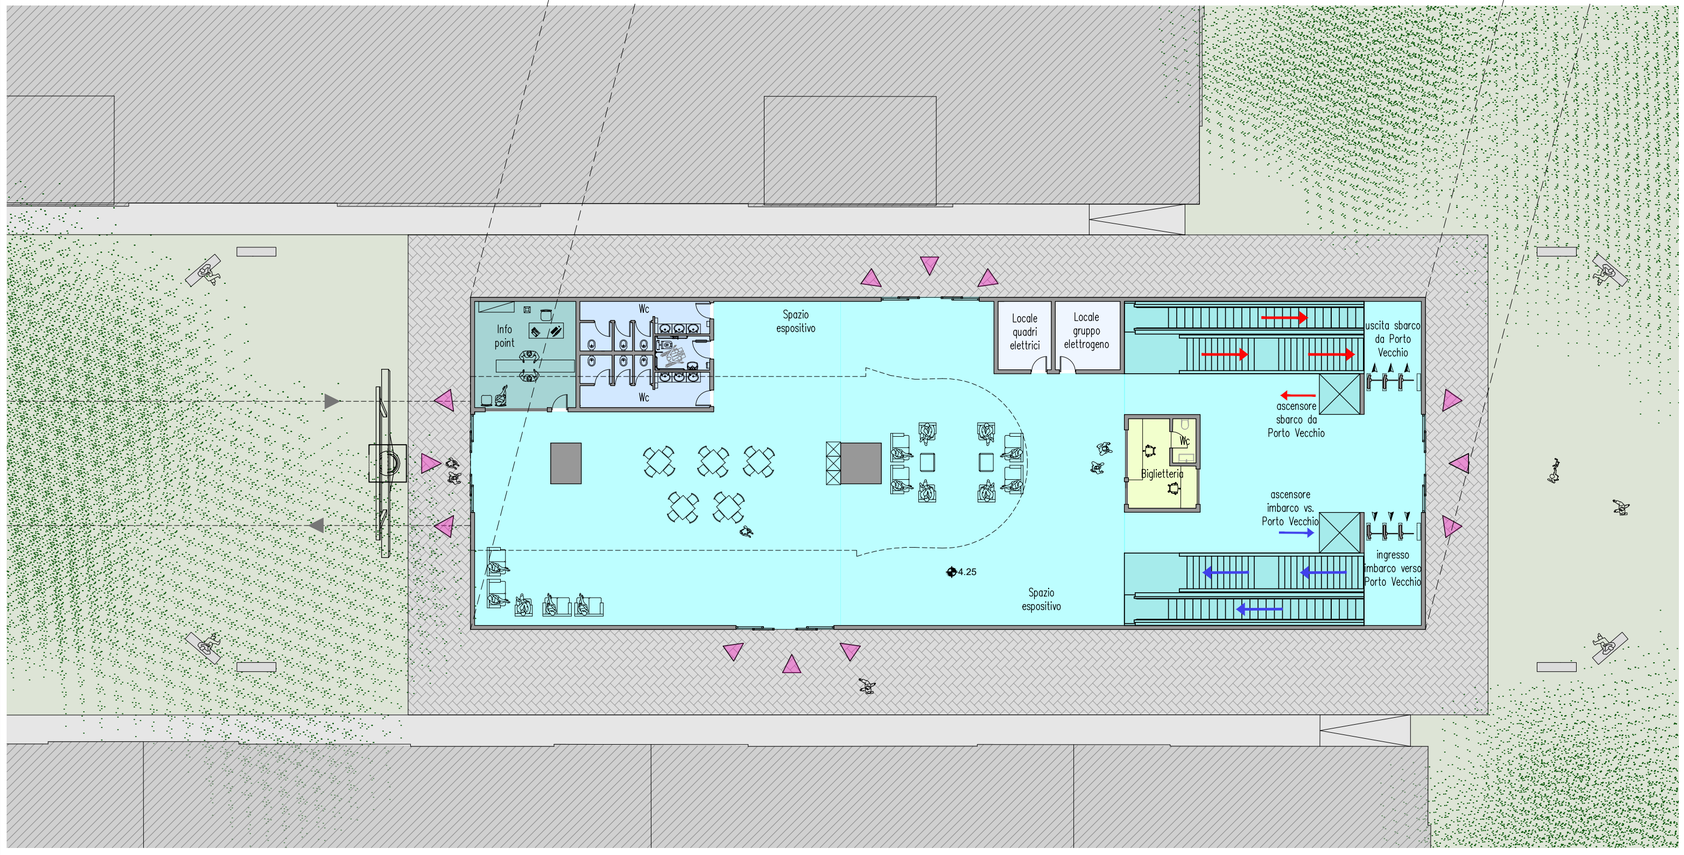
Pianta Piano Terra